

ROMANIA
JUDEȚUL SUCEAVA
COMUNA BILCA
CONSILIUL LOCAL

PROIECT

Nr. 5842 din 22.08.2025

HOTĂRÂRE

privind aprobarea indicatorilor tehnico-economici – FAZA S.F. . pentru proiectul „Modernizare alei pietonale în din comuna Bilca, județul Suceava, de la Strada Aron Pumnul pînă la strada Crivei ”, prin fonduri locale

Consiliul Local al comunei Bilca, județul Suceava,

Având în vedere:

- Referatul de aprobare înregistrat cu nr.5840 din 22.08.2025 al domnului Rusu Zaharie - primarul comunei Bilca, județul Suceava, privind aprobarea indicatorilor tehnico-economici la proiectul „Modernizare alei pietonale în din comuna Bilca, județul Suceava, de la Strada Aron Pumnul pînă la strada Crivei ”, prin fonduri locale ”

- Raportul viceprimarului din cadrul Primăriei comunei Bilca, județul Suceava cu nr. 5841 din 22.08.2025;

- Hotărârea Consiliului Local Bilca nr. 28 din 29.05.2025 privind aprobarea investitiei: „Modernizare alei pietonale în din comuna Bilca, județul Suceava, de la Strada Aron Pumnul pînă la strada Crivei ”, prin fonduri locale”

- Acordul Consiliului Județean Suceava inregistrat cu nr. 4503 din 20.08.2025

- Avizul favorabil al comisiei pentru dezvoltare economico socială, buget finanțe, administrarea domeniului public și privat al comunei, agricultură, gospodărire comunală, protecția mediului, servicii și comerț, înregistrat sub nr. din 29.08.2025.

- Prevederile Legii nr.273/2006 privind finantate publice locale, cu modificările și completările ulterioare;

În temeiul art.129 alin (2) lit. b), alin (4) lit. d), alin (14), art.139, alin. (1), art. 196 alin (1) lit. a) și art. 198 din Ordonanța de Urgență a Guvernului nr.57/2019 privind codul administrativ, cu modificările și completările ulterioare,

HOTĂRĂȘTE

ART 1. Se aprobă indicatorii tehnico-economici- faza S.F.. la proiectul „Modernizare alei pietonale în din comuna Bilca, județul Suceava, de la Strada Aron Pumnul pînă la strada Crivei ”, prin fonduri locale”, conform anexei 1.

ART. 2 Se aprobă valoarea totală a proiectului „Modernizare alei pietonale în din comuna Bilca, județul Suceava, de la Strada Aron Pumnul pînă la strada Crivei ”, prin fonduri locale”, în cuantum de lei (inclusiv TVA), conform Anexa 2 – Deviz General.

ART.3. Se împuternicește dl. RUSU ZAHARIE - PRIMAR să semneze toate actele necesare și contractul de prestari servicii în numele UAT COMUNA BILCA.

ART 4. Aducerea la îndeplinire a prezentei hotărâri se asigură de către primarul Comunei Bilca - domnul Rusu Zaharie prin compartimentele de specialitate.

ART 5. Prezenta hotărâre se comunică prin intermediul compartimentelor de specialitate conform legislației în vigoare și va fi adusă la cunoștință publică prin afișare la sediul primăriei.

Initiator,
Primar,
Rusu Zaharie



Viza CFP,
Inspector superior ,
Coneac Ilenuta

Avizat pentru legalitate,
Secretar general,
Taciuc Viorica Rodica

**S.C. TOTAL MAPINVENT S.R.L. SUCEAVA**

Adresă: Municipiul Suceava, județul Suceava, str. Bolimentului nr.5, bloc S2, scara 4, ap.6
Registrul Comerțului: J33/758/2012
Cod unic de înregistrare: RO30630008
Tel: 0740238021
Email: totalmapinvent@gmail.com

NR. *110/25.08.2025*

**Indicatori tehnico-economici privind investiția "CONSTRUIRE ALEI
PIETONALE ÎN COMUNA BILCA, JUDEȚUL SUCEAVA, DE LA STR. ARON
PUMNUL PÂNĂ LA STR. CRIVEI PE MARGINEA DJ 178C"**

Faza de proiectare: S.F.

Descrierea proiectului:

Trotuarele propuse între km 14+763 – 15+586 au fost împărțite în 9 tronsoane fiind detaliate în tabelul de mai jos:

INVENTAR TRONSOANE TROTUAR							
NR.CRI.	TRONSON	POZITIE KM	SUPRAFATA PAVAJ (mp)	LUNGIME BORDURA MARE (ml)	BORDURA MICA (ml)	POZITIE FATA DE AX DJ	LATIME (ml)
1	1	14+763 - 14+880	118	117	119	DREAPTA	1,3
2	2	14+889 - 14+979	90	90	90	DREAPTA	1,3
3	3	14+992 - 15+064	85	70	70	DREAPTA	1,3
4	4	15+072 - 15+208	136	135	136	DREAPTA	1,3
5	5	15+217 - 15+232	16	15	15	DREAPTA	1,3
6	6	15+244 - 15+364	117	116	116	DREAPTA	1,3
7	7	15+369 - 15+413	43	42	42	DREAPTA	1,3
8	8	15+421 - 15+540	117	117	117	DREAPTA	1,3
9	9	15+549 - 15-586	40	40	40	DREAPTA	1,3
TOTAL			762	742	745		

Trotuarul realizat din pavele autoblocante va fi încadrat de borduri mici. Este necesară înlăturarea stratului de pământ vegetal pe majoritatea porțiunilor, fiind necesară executarea unui



S.C. TOTAL MAPINVENT S.R.L. SUCEAVA

Adresă: Municipiul Suceava, județul Suceava, str. Rulmentului nr 5, bloc 52, scara A, ap.4
Registrul Comerțului: J33758/2012
Cod unic de înregistrare: RO30630008
Tel: 0740238921
E-mail: totalmapinvent@gmail.com

...volum de circa 575 mc de sapatura. Pentru asigurarea scurgerii apelor pluviale către santuri și rigole mai sunt necesare lucrări de taluzare de 60mc peste care se va semăna gazon.

Structura trotuarelor proiectate este următoarea:

- 30 cm strat de balast.
- 5 cm strat nisip pilonat
- Pavele autoblocate 6 cm.

Intocmit,

Ing. Cristea Claudiu



ROMANIA
JUDEȚUL SUCEAVA
COMUNA BILCA
CONSILIUL LOCAL

PROIECT

Nr. 5839 din 22.08.2025

HOTĂRÂRE

privind aprobarea indicatorilor tehnico-economici – FAZA D.A.L.I. pentru proiectul „Modernizare prin betonare a strazii Traian Galan , din comuna Bilca, județul Suceava”, prin fonduri locale

Consiliul Local al comunei Bilca, județul Suceava,

Având în vedere:

- Referatul de aprobare înregistrat cu nr.5837 din 22.08.2025 al domnului Rusu Zaharie - primarul comunei Bilca, județul Suceava, privind aprobarea indicatorilor tehnico-economici la proiectul „Modernizare prin betonare a strazii Traian Galan , din comuna Bilca, județul Suceava”

- Raportul viceprimarului din cadrul Primăriei comunei Bilca, județul Suceava cu nr. 5838 din 22.08.2025;

- Hotărârea Consiliului Local Bilca nr. 29 din 29.05.2025 privind aprobarea investitiei: „Modernizare prin betonare a strazii Traian Galan , din comuna Bilca, județul Suceava”

- Extrasele de carte funciara CF 39387 si CF 39384

- Avizul favorabil al comisiei pentru dezvoltare economico socială, buget finanțe, administrarea domeniului public și privat al comunei, agricultură, gospodărire comunală, protecția mediului, servicii și comerț, înregistrat sub nr. 4224 din 29.08.2025.

- Prevederile Legii nr.273/2006 privind finantate publice locale, cu modificările și completările ulterioare;

În temeiul art.129 alin (2) lit. b), alin (4) lit. d), alin (14), art.139, alin. (1), art. 196 alin (1) lit. a) și art. 198 din Ordonanța de Urgență a Guvernului nr.57/2019 privind codul administrativ, cu modificările și completările ulterioare,

HOTĂRĂȘTE

ART 1. Se aprobă indicatorii tehnico-economici- faza D.A.L.I. la proiectul „Modernizare prin betonare a strazii Traian Galan , din comuna Bilca, județul Suceava”, conform anexei 1.

ART. 2 Se aprobă valoarea totală a proiectului „ Modernizare prin betonare a strazii Traian Galan , din comuna Bilca, județul Suceava ”, în cuantum de lei (inclusiv TVA), conform Anexa 2 – Deviz General.

ART.3. Se împuternicește dl. RUSU ZAHARIE - PRIMAR să semneze toate actele necesare și contractul de prestari servicii în numele UAT COMUNA BILCA.

ART 4. Aducerea la îndeplinire a prezentei hotărâri se asigură de către primarul Comunei Bilca - domnul Rusu Zaharie prin compartimentele de specialitate.

ART 5. Prezenta hotărâre se comunică prin intermediul compartimentelor de specialitate conform legislației în vigoare și va fi adusă la cunoștință publică prin afișare la sediul primăriei.

Initiator,
Primar,
Rusu Zaharie



Viza CFP,
Inspector superior ,
Coneac Ilenuta

Avizat pentru legalitate,
Secretar general,
Taciuc Viorica Rodica



S.C. TOTAL MAPINVENT S.R.L. SUCEAVA

Adresa: Municipiul Suceava, judetul Suceava, str. Rulmentului nr.5, bloc 52, scara 4, etr 4
Registrul Comerțului: J33/759/2012
Cod unic de înregistrare: R1080630005
Tel: 0746234021
Email: totalmapinvent@gmail.com

NR. 139/25.08.2025

**Indicatori tehnico-economici privind investiția "CONSTRUIRE PRIN
BETONARE A STRĂZII TRAIAN GALAN DIN COMUNA BILCA, JUDEȚUL
SUCEAVA"**

Faza de proiectare: D.A.L.I.

Descrierea proiectului:

o Elemente geometrice propuse pentru modernizare

NR.CRT.	DENUMIRE DRUM DIN PROIECT	LUNGIME (ml)	LĂȚIME PARTE CAROSABILA (ml)	LĂȚIME ACOSTAMENTE (ml)	LĂȚIME PLATFORMA (ml)
1	Strada Traian Galan	802	4,00	2x0,50	5,00

Drumul ce urmeaza a fi modernizat este:

- 0+000.00-0+802.00 L=802 ml cu platforma drumului de 5,00 ml din care parte carosabila de 4,00 ml si doua acostamente de 0.50 ml:

TOTAL LUNGIME: 802 ml

Structura rutieră pentru tronsonul km 0+000 – 0+030

- o Strat de uzura din BA16/MAS16 – 4 cm
- o Strat de legătură din BADPC 22,4 – 6 cm
- o Strat de bază din piatra sparta – 15 cm
- o Strat de fundație din balast – 25 cm

Structura rutieră pentru tronsonul km 0+030 – 0+802

- o Strat de uzura din BcR 4,0– 22 cm
- o Hârtie Kraft
- o Strat de nisip pilonat – 2 cm
- o Strat de fundație din balast – 25 cm

- Rigola de acostament – 802 ml
- Podețe tubulare D=1000 mm L=5 ml – 1 buc
- Amenajare drumuri laterale – 1 buc (suprafața totală 83 mp)
- Indicatoare rutiere – 25 buc



S.C. TOTAL MAPINVENT S.R.L. SUCEAVA

Adresa: Municipiul Suceava, județul Suceava, str. Independenței nr.5, bloc 53, scara A, etaj 4

Registrul Comerțului: J33/56/2012

Cod unic de înregistrare: 0630630088

Tel: 0740238021

E-mail: totalmapinvent@gmail.com

- Parapet de protecție tip H1 – 114 ml
- Marcaje rutiere tip M – 1,604 km

Intocmit,

Ing. Cristea Claudiu



COMUNA BILCA

Strada Calea Bucovinei nr. 295 , județul Suceava, cod poștal 727030 Tel/fax: 0230-411143/0230-411110;e-mail:primaria@primariabilca.ro

Web: www.primaria-bilca.ro

Nr. 5848 din 23.08.2025

PROIECT

HOTĂRÂRE

Privind aprobarea obiectivului de investitii : Reparatie acoperis la Blocul cu 4 apartamente aflat în domeniul privat al comunei Bilca,judetul Suceava , fonduri locale, urmare a fenomenelor periculoase din luna iulie 2025

Consiliul local al comunei Bilca,județul Suceava;

Având în vedere:

- inventarul domeniului privat al comunei Bilca ,
 - referat de aprobare a primarului comunei Bilca înregistrată la nr.5846 din 22.08.2025;
 - Raportul de specialitate al domnului viceprimar înregistrat la nr. 5847/22.08.2025
 - avizul favorabil de avizare al Comisiei pentru programe de dezvoltare economico- sociale, buget, finanțe, administrarea domeniului public și privat al comunei, gospodărie comunală, protecția mediului, turism nr. din 29.08.2025

 - Legea nr.273/2006 privind finanțele publice locale, cu modificările și completările ulterioare
 - art.43 alin.(4) din Legea nr.24/2000 privind normele de tehnică legislativă pentru elaborarea actelor normative , republicată , cu modificările și completările ulterioare, se menționează următoarele avize,prevăzute de lege,
 - art.129 alin.4 lit.d, art.136, art.139 art. 243 ali.1 lit.a din OUG 57/2019 privind Codul Administrativ
- Consiliul local al comunei Bilca,județul Suceava;

HOTĂRĂȘTE:

Art.1. - Se aprobă ca fiind necesară și oportună investia privind : ,, Reparatie acoperis la Blocul cu 4 apartamente aflat în domeniul privat al comunei Bilca,judetul Suceava , fonduri locale, urmare a fenomenelor periculoase din luna iulie 2025 ,,

Art.2. Se aprobă întocmirea documentatiilor necesare în vederea derularii investitiei: ,, Reparatie acoperis la Blocul cu 4 apartamente aflat în domeniul privat al comunei Bilca,judetul Suceava , fonduri locale, urmare a fenomenelor periculoase din luna iulie 2025 ,,

Art.3 Reprezentantul legal al comunei este, potrivit legii, primarul acesteia, în dubla sa calitate și de ordonator principal de credite, care va duce la îndeplinire prevederile prezentei hotărâri.

Art.4. - Prezentul proiect de hotărâre se comunică,prin intermediul secretarului comunei , în termenul prevăzut de lege, primarului comunei Bilca și prefectului județului Suceava și se aduce la cunoștința publică

**INITIATOR
PRIMAR
Ing Rusu Zaharie**




**AVIZAT PENTRU LEGALITATE,
SECRETAR COMUNA
cons. Jr. Taciuc Viorica Rodica**

**Viza de control financiar preventiv,
Coneac Ilenuta**

COMUNA BILCA

Strada Calea Bucovinei Nr.295, județul Suceava, cod poștal 727030

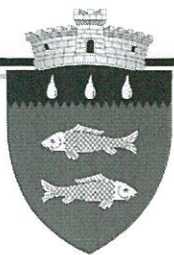

Tel/fax: 0230-411143/0230-411110; e-mail: primaria@primariabilca.ro

Web: www.primaria-bilca.ro

Nr. 5845 din 22.08.2025

PROIECT

HOTARARE

**privind atestarea apartenentei la domeniul privat al comunei Bilca ,
județul Suceava a unei parcele de teren de 241 mp**

Consiliul local al comunei Bilca , județul Suceava,

Avand in vedere:

referatul de aprobare prezentat de domnul primar al comunei Bilca , județul Suceava inregistrat sub nr. 5843 din 22.08.2025;

- raportul Compartimentului de fond funciar din cadrul Primariei comunei Bilca inregistrat sub nr. 5844/22.08.2025;

- planul de amplasament pentru parcela de 241 mp

- avizul comisiei de specialitate din cadrul Consiliului Local al comunei Bilca, inregistrat sub nr. din 29.08.2025;

- prevederile art. 354 si ale art. 355 din O.U.G nr. 57/2019 privind Codul administrativ coroborate cu prevederile din Legea nr.1811991, privind fondul funciar si cu prevederile din Legea nr. 287/2009 privind Codul civil, republicata, cu modificarile si completarile ulterioare;

- planul de amplasament si delimitare a imobilului scara 1:1:500 ;

In temeiul art. 129, alin. (2) lit. "c", alin. (5), alin. (6) lit. "b", art. 139 alin. (3) lit.

"g", art. 196 alin. (I) lit. "a", art. 354 si art. 355 din O.U.G nr. 57/2019 privind Codul administrativ,

HOTARASTE:

Art.1 . Se aproba atestarea apartenentei la domeniul privat al comunei Bilca , județul Suceava, a unei parcele de teren in suprafata de 241 mp , conform anexei ce face parte integranta din prezenta hotarare.

Art.2. Cheltuielile topo cadastrale si de inscriere in cartea funciara a suprafetelor de teren descrise la art.1, vor fi suportate din resursele financiare ale bugetului local.

Art.3. Primarul comunei Bilca , județul Suceava prin aparatul de specialitate va duce la indeplinire prevederile prezentei hotarari

INITIATOR ,

PRIMAR

Ing.RUSU ZAHARIE


Avizeaza

Secretar general al comunei

TACIUC VIORICA RODICA

Plan de amplasament si delimitare a imobilului
Scara 1:500

Nr.cadastral	Suprafata masurata a imobilului (mp)	Adresa imobilului
	241	Intravilan Bilca, judet SUCEAVA
Carte funciara nr.	Unitatea Administrativ Teritoriala (UAT)	
	Bilca	

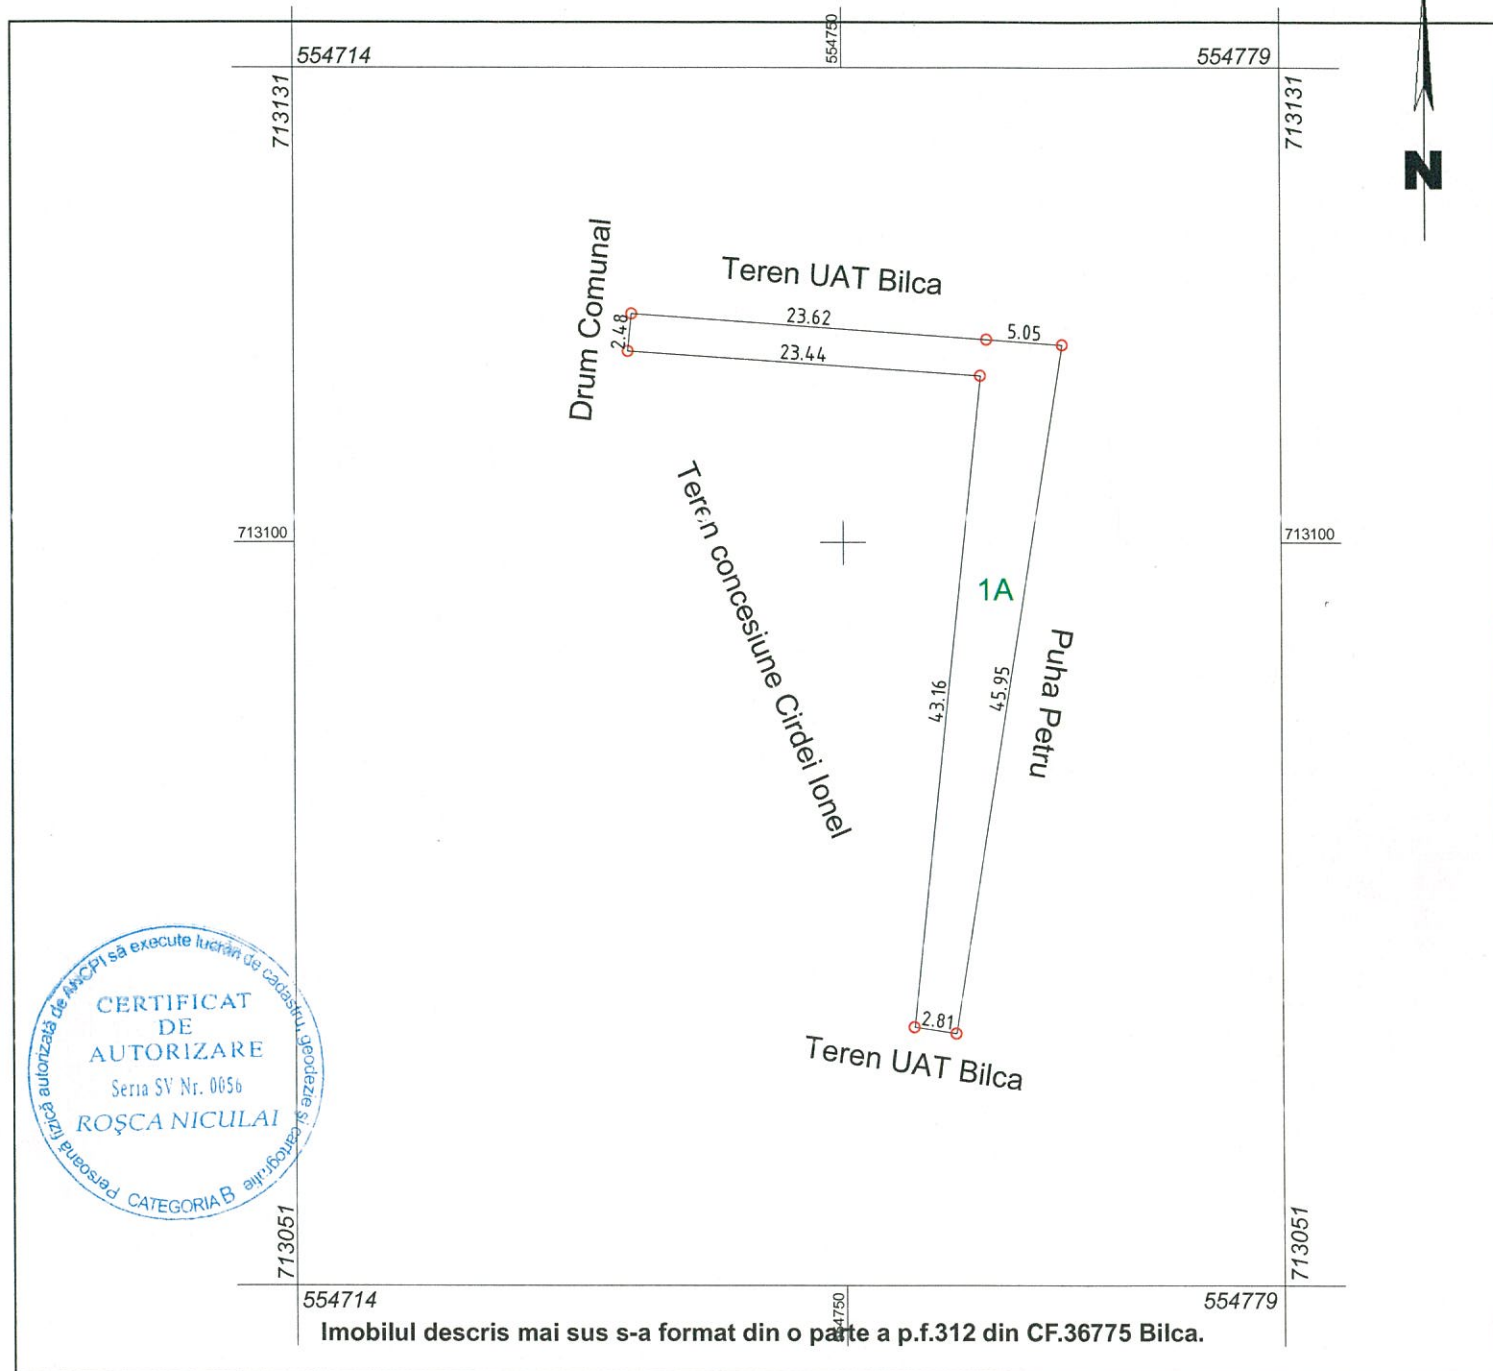

A. Date referitoare la teren

Nr. parcela	Categorie de folosinta	Suprafata (mp)	Mentuni
1	A	241	Teren imprejuiat partial cu gard din plasa metalica.
TOTAL		241	

Suprafata totala masurata a imobilului =241 mp
Suprafata din act = 241 mp

<p>Executant pfa ing Rosca Nicolai, certificat de autorizare seria SV nr. 0056, categoria B</p> <p>Confirm executarea masuratorilor la teren, corectitudinea intocmirii documentatiei cadastrale si corespondenta acesteia cu realitatea din teren.</p> <p>Semnatura Data: 12.08.2025</p>	<p align="center">Inspector</p> <p>Confirm introducerea imobilului in baza de date integrate si atribuirea numarului cadastral. Semnatura si parafa Data _____</p>
--	---