



COMUNA BILCA

Strada Calea Bucovinei Nr.295, județul Suceava, cod poștal 727030

Tel/fax: 0230-411143/0230-411110; e-mail: primaria@primariabilca.ro

HOTARARE

privind atestarea apartenentei la domeniul privat al comunei Bilca , județul Suceava a unei parcele de teren de 241 mp

Consiliul local al comunei Bilca , județul Suceava,

Avand in vedere:

referatul de aprobare prezentat de domnul primar al comunei Bilca , județul Suceava inregistrat sub nr. 5843 din 22.08.2025;

- raportul Compartimentului de fond funciar din cadrul Primariei comunei Bilca inregistrat sub nr. 5844/22.08.2025;

- planul de amplasament pentru parcela de 241 mp

- avizul comisiei de specialitate din cadrul Consiliului Local al comunei Bilca, inregistrat sub nr. 6014 din 29.08.2025;

- prevederile art. 354 si ale art. 355 din O.U.G nr. 57/2019 privind Codul administrativ coroborate cu prevederile din Legea nr.1811991, privind fondul funciar si cu prevederile din Legea nr. 287/2009 privind Codul civil, republicata, cu modificarile si completarile ulterioare;

- planul de amplasament si delimitare a imobilului scara 1:1:500 ;

In temeiul art. 129, alin. (2) lit. "c", alin. (5), alin. (6) lit. "b", art. 139 alin. (3) lit. "g", art. 196 alin. (I) lit. "a", art. 354 si art. 355 din O.U.G nr. 57/2019 privind Codul administrativ,

HOTARASTE:

Art.1 . Se aproba atestarea apartenentei la domeniul privat al comunei Bilca , județul Suceava, a unei parcele de teren in suprafata de 241 mp , conform anexei ce face parte integranta din prezenta hotarare.

Art.2. Cheltuielile topo cadastrale si de inscriere in cartea funciara a suprafetelor de teren descrise la art.1, vor fi suportate din resursele financiare ale bugetului local.

Art.3. Primarul comunei Bilca , județul Suceava prin aparatul de specialitate va duce la indeplinire prevederile prezentei hotarari

Prezenta hotărâre a fost adoptată astăzi, 29.08.2025, cu un număr de 13 voturi pentru, voturi abțineri 0, voturi împotriva 0, din totalul de 13 consilieri prezenți.

**PREȘEDINTE DE ȘEDINȚĂ,
BAHNEAN VASILE**

**CONTRASEMNEAZĂ PENTRU LEGALITATE
SECRETARUL GENERAL AL COMUNEI
TACIUC VIORICA RODICA**

**Bilca, 29.08.2025
NR. 54**

INVENTARUL

Bunurilor care apartin domeniului privat al unitatii administrative – teritoriale comuna Bilca


Sectiunea I Bunuri imobile						
Nr. Crt.	Codul de clasificare	Denumirea bunului	Elemente de identificare	Anul dobândirii sau al darii in folosinta	Valoarea de inventar (lei)	Situatia juridica actuala
1	-	TEREN	Teren situat in intravilanul comunei Bilca, judetul Suceava, in partea din sus a comunei, cu vecinii la nord Teren Uat comuna Bilca, sud Teren concesionat de Cirdei Ionel, est drum comunal si vest Puha Petru	1990		Imobilul de mai sus, in suprafata de 241 mp, s-a format din o parte a pf 312 din CF 36775 Solicitam atestarea la domeniul privat pentru a obtine extras de carte funciara

PRESEDINTE DE SEDINTA,
BAHNEAN VASILE

SECRETAR GENERAL,
TACIUC VIORICA RODICA

Plan de amplasament si delimitare a imobilului
Scara 1:500

Nr.cadastral	Suprafata masurata a imobilului (mp)	Adresa imobilului
	241	Intravilan Bilca, judet SUCEAVA
Carte funciara nr.		Unitatea Administrativ Teritoriala (UAT)
		Bilca

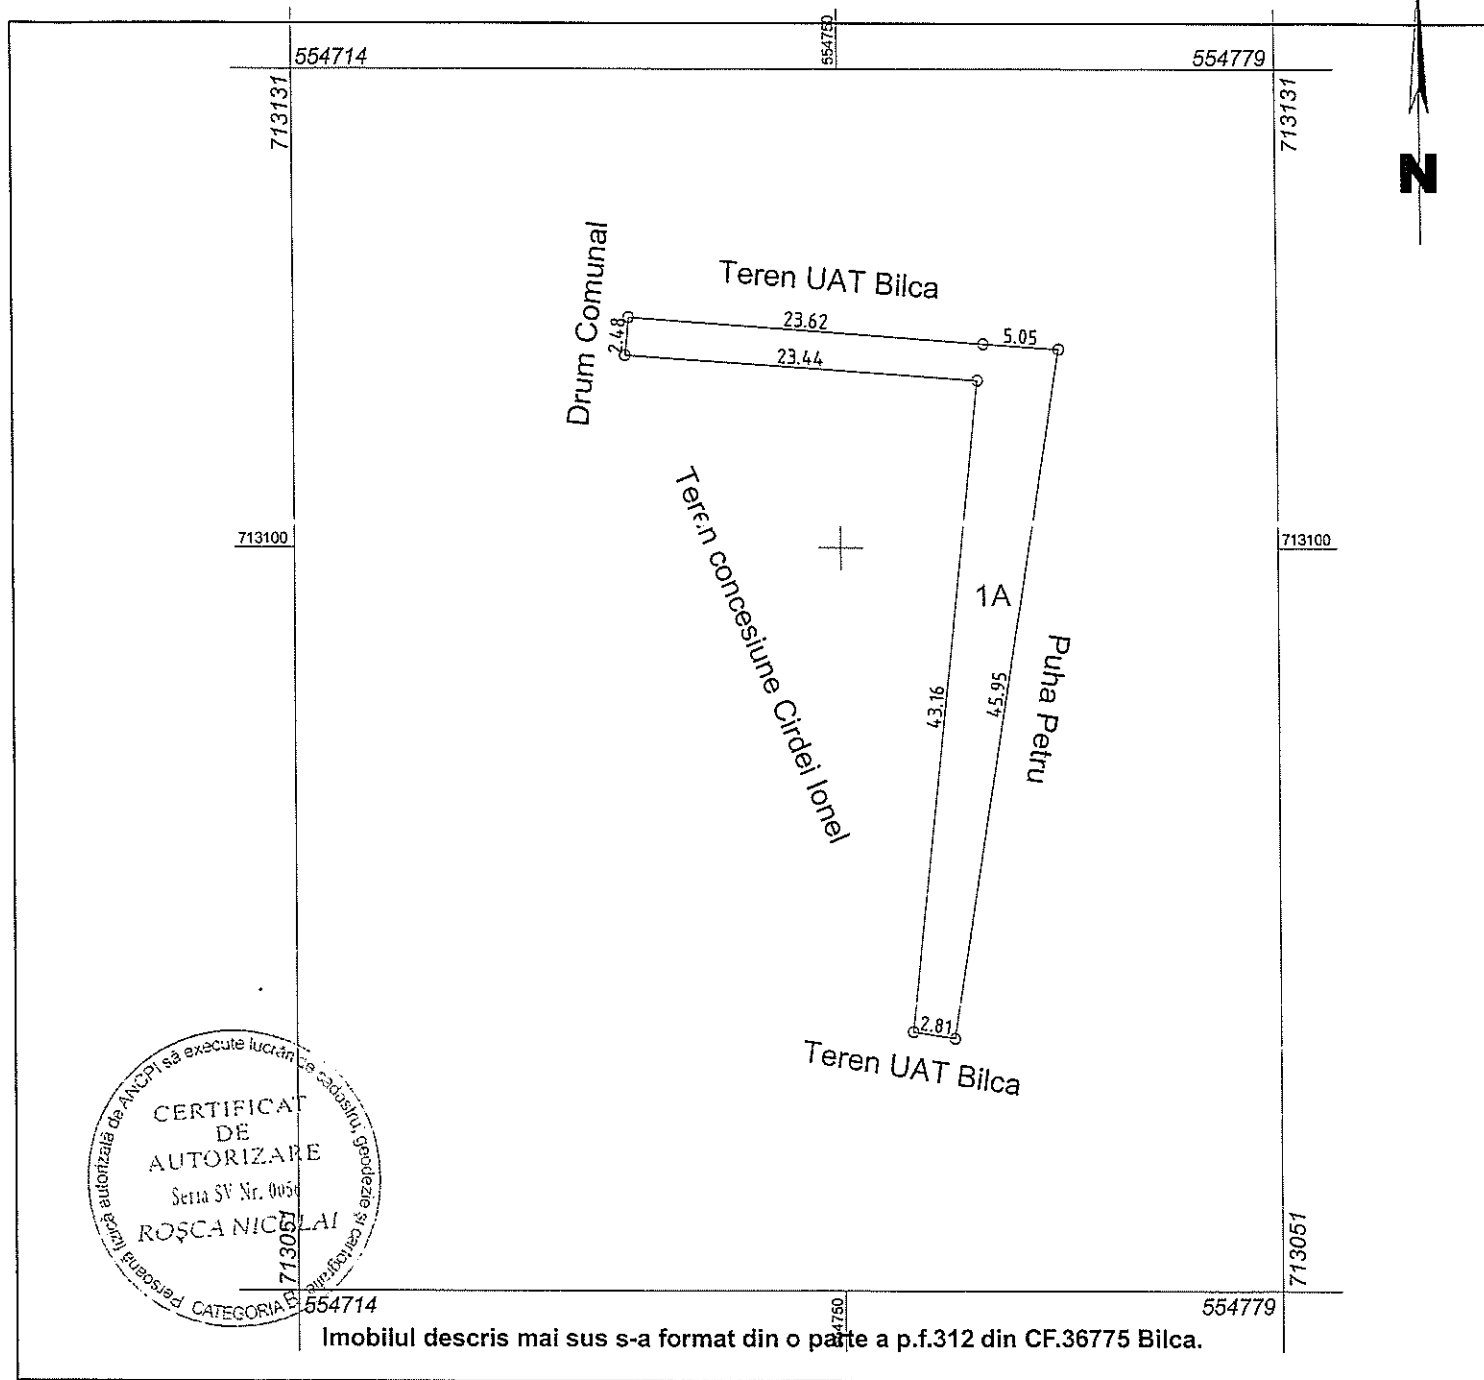

A. Date referitoare la teren

Nr. parcela	Categorie de folosinta	Suprafata (mp)	Mentiuni
1	A	241	Teren imprejmuit partial cu gard din plasa metalica.
TOTAL		241	
Suprafata totala masurata a imobilului = 241 mp Suprafata din act = 241 mp			
pfa ing Rosca Nicolai, Executant certificat de autorizare seria SV nr. 0056, categoria B ROȘCA NICULAI Confirm executarea masurarilor la teren, corectitudinea intocmirii documentatiei cadastrale si corespondenta acesteia cu realitatea din teren. Semnatura _____ Data: 12.08.2025		Inspector Confirm introducerea imobilului in baza de date integrate si atribuirea numarului cadastral. Semnatura si parafa _____ Data _____	